

ӘДІЛЕТ МИНИСТРЛІГІ ТІРКЕУ
ҚЫЗМЕТІ ЖӘНЕ ҚҰҚЫҚ КӨМЕК
КӨРСЕТУ КОМИТЕТІНІҢ
"ОҢТҮСТІК ҚАЗАҚСТАН ОБЛЫСЫ
БОЙЫНША ЖЫЛЖЫМАЙТЫН МҮЛІК
ЖӨНІНДЕГІ ОРТАЛЫҒЫ" РМҚК-
НЫҢ МЫРЗАКЕНТ ФИЛИАЛЫ

ПРЕДПРИЯТИЕ ЦЕНТРА ПО
НЕДВИЖИМОСТИ ПО ЮЖНО-
КАЗАХСТАНСКОЙ ОБЛАСТИ"
КОМИТЕТА РЕГИСТРАЦИОННОЙ
СЛУЖБЫ И ОКАЗАНИЯ ПРАВОВОЙ
ПОМОЩИ МИНИСТЕРСТВА ЮСТИЦИИ
РЕСПУБЛИКИ КАЗАХСТАН
МЫРЗАКЕНТСКИЙ ФИЛИАЛ

Тіркелетін жылжымайтын мүлік объектісіне
ТЕХНИКАЛЫҚ ТӨЛҚУЖАТ (Ф-1)
(жеке меншік үй, саяжайлар, көліксайлар)

ТЕХНИЧЕСКИЙ ПАСПОРТ (Ф-1)
на регистрируемый объект недвижимости
(частный дом, дачи, гаражи)

1. Қазақстан Республикасы
Республика Казахстан
2. Облысы
Область Оңтүстік Қазақстан
3. Ауданы
Район Мақтарал
4. Қаласы (кенті, елді мекені)
Город (поселок, населенный пункт) Агакент
5. Қаладағы ауданы
Район в городе _____
6. Мекен-жайы
Адрес Көшкінбасев к-сі №47
7. Кадастр нөмірі
Кадастровый номер 19:288:208:000:(12:47:559):00
8. Түгендеу нөмірі
Инвентарный номер 017-559

Толқужат 08.10.2009 ж. жағдайы бойынша жасалған
Паспорт составлен по состоянию на г.

Управляющий
Басқарушысы

(қолы, підпис)

Туленов Ж.М.


М.О. / М.П.

10.10.2009

30401017559

ЖЕР УЧАСКЕСІНІҢ ЖОСПАРЫ
ПЛАН ЗЕМЕЛЬНОГО УЧАСТКА

Масштабы
Масштаб 1:50

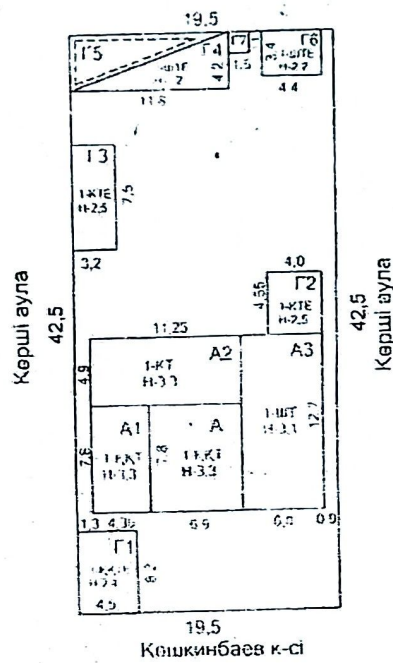

ЖЕР УЧАСКЕСІНІҢ ЭКСПЛИКАЦИЯСЫ
ЭКСПЛИКАЦИЯ ЗЕМЕЛЬНОГО УЧАСТКА

[illegible]

ҚҰРЫЛЫС ЖОСПАРЫ

ПЛАН СТРОЕНИЯ

А - тұрғын үй 1 этаж

Масштабы


Масштаб

1:200

А1 - тұрғын жапсырма 1 этаж

А2 - тұрғын жапсырма 1 этаж

А3 - тұрғын жапсырма 1 этаж

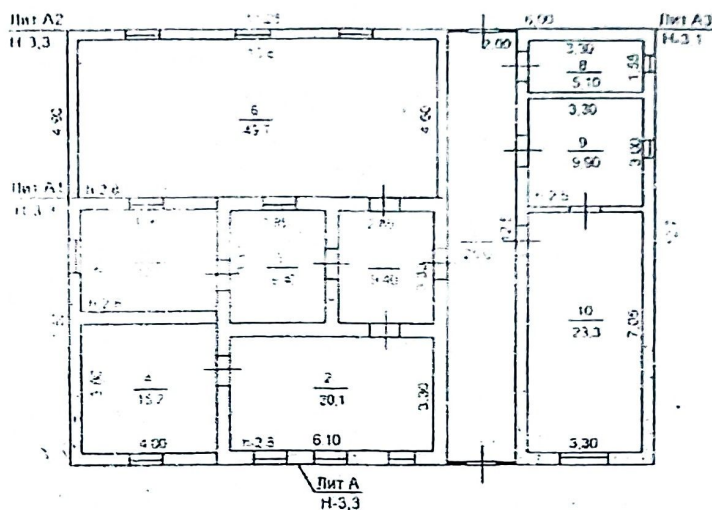

ҮЙ-ЖАЙДЫҢ ЭКСПЛИКАЦИЯСЫ ЭКСПЛИКАЦИЯ ПОМЕЩЕНИЙ

№ п/п	Үй-жайдың атауы Наименование помещений	Жалпы ауданы Общая площадь	Соның ішінде В том числе		№ п/п	Үй-жайдың атауы Наименование помещений	Жалпы ауданы Общая площадь	Соның ішінде В том числе	
			тұрғын жипай	тұрғын өмес ноқияпан				тұрғын жипай	тұрғын өмес ноқияпан
1	Дәретхана / Туалет	9.4		9.4	10	Тұрғын / Жипай	23.3	23.3	
2	Тұрғын / Жипай	20.1	20.1						
3	Дәретхана / Туалет	9.4	9.4						
4	Тұрғын / Жипай	15.2	15.2						
5	Тұрғын / Жипай	12.0	12.0						
6	Тұрғын / Жипай	49.7	49.7						
7	Кіріс теріс / Прихожая	25.0		25.0					
8	Койнақ / Кухня	5.1		5.1					
9	Асхана / Вуход	9.9		9.9					
						Барлығы:	179.1	129.7	49.4

ФИМАРАТТАР МЕ:
ТЕХНИЧЕСКАЯ

Планы, разрезы

Планы, разрезы
Планы, разрезы
Планы, разрезы

Литер / Литер	Атауы (түрғын үй, мезонин, чертағы, суық құрылыс, сарай және т.б.) Наименование (жилой дом, мезонин, подвал, холодная пристройка, сарай и т.п.)	Салықтан жылы / Год постройки	Конструктивтік элементтердің атауы және Описание конструктивных элементов					Көркемдік / Благоустройство				Күрделілік индекс, м2	Аумақтық индекс, м2
			іргетасы / фундамент	қабырғалық стены	шаршы көлемі	элементтер жабық объектіне	сумен жабдық водоснабжение	жарық канализация	жабық объектіне				
1		3	4	5	6	7	8	9	10	11	12		
A	Түрғын үй	1961	бетон	қам қыш	шаршы	бар				51.8	17.5		
A1	Түрғын қосымша	1976	бетон	қам қыш	шаршы	бар				33.9	11.2		
A2	Түрғын қосымша	1996	бетон	құйған қыш	шаршы	бар				55.1	18.2		
A3	Түрғын қосымша	2007	бетон	құйған қыш	шаршы	бар				75.2	21.6		
G1	Гараж	1985	бетон	қам қыш	шаршы	бар				77.9	11.2		
G2	Машина	2007	бетон	құйған қыш	шаршы	бар				11.2	4.6		
G3	Салт	1989	бетон	құйған қыш	шаршы	бар				24.0	8.0		
G4	Сарай	1985	бетон	шаршы	шаршы	бар				40.0	10.2		
G5	Балқона	1986	бетон	шаршы	шаршы	бар				49.0	11.2		
G6	Салт	1961	бетон	қам қыш	шаршы	бар				15.0	1.5		
G7	Автомобиль	2006	бетон	құйған қыш	шаршы	бар				2.3	0.5		

ЕРЕКШЕ БЕЛГІЛЕРІ
ОСОБЫЕ ОТМЕТКИ

Түрғын үйді жылыту түрі
ВИД ОТОПЛЕНИЯ ЖИЛОГО ДОМА

Түрғын План	Түрғын План	Аудандық қалалықтан от районной котельной		Жаңа жылу қондырғысының от районной котельной отауына установка
		1	2	
1	2	3	4	5
Түрғын үй	Түрғын үй			
Түрғын қосымша	Түрғын қосымша			
Түрғын қосымша	Түрғын қосымша			

Қаржыландыру Т.П.

Басқарушы
Умаров Тимур

Т.П. 10.10.10